


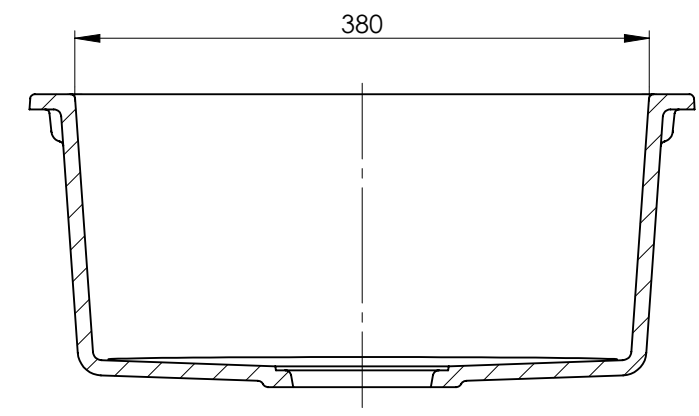
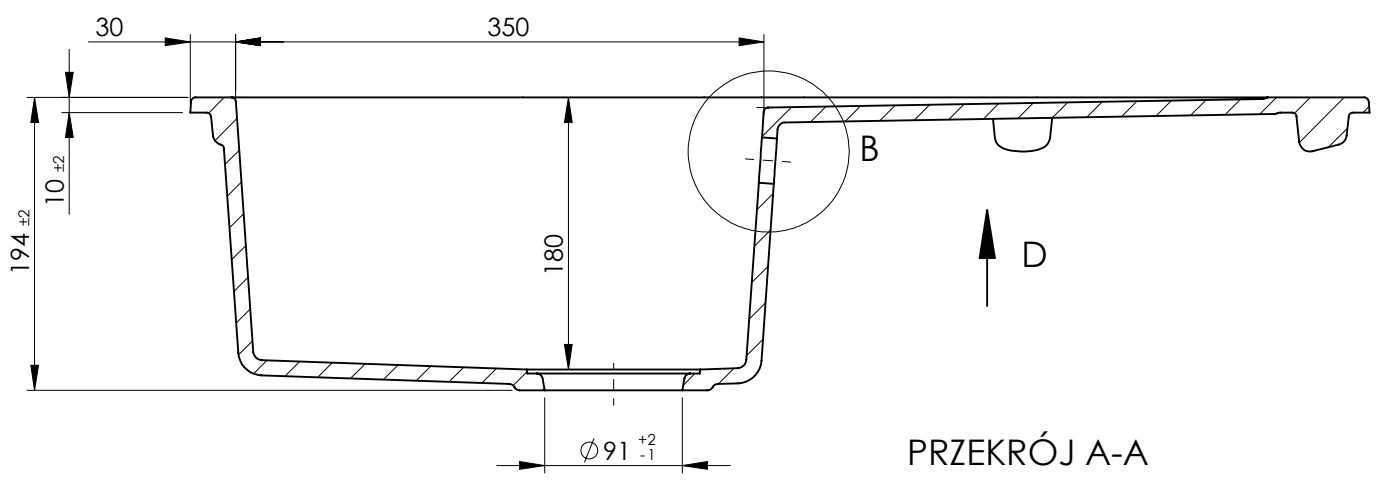


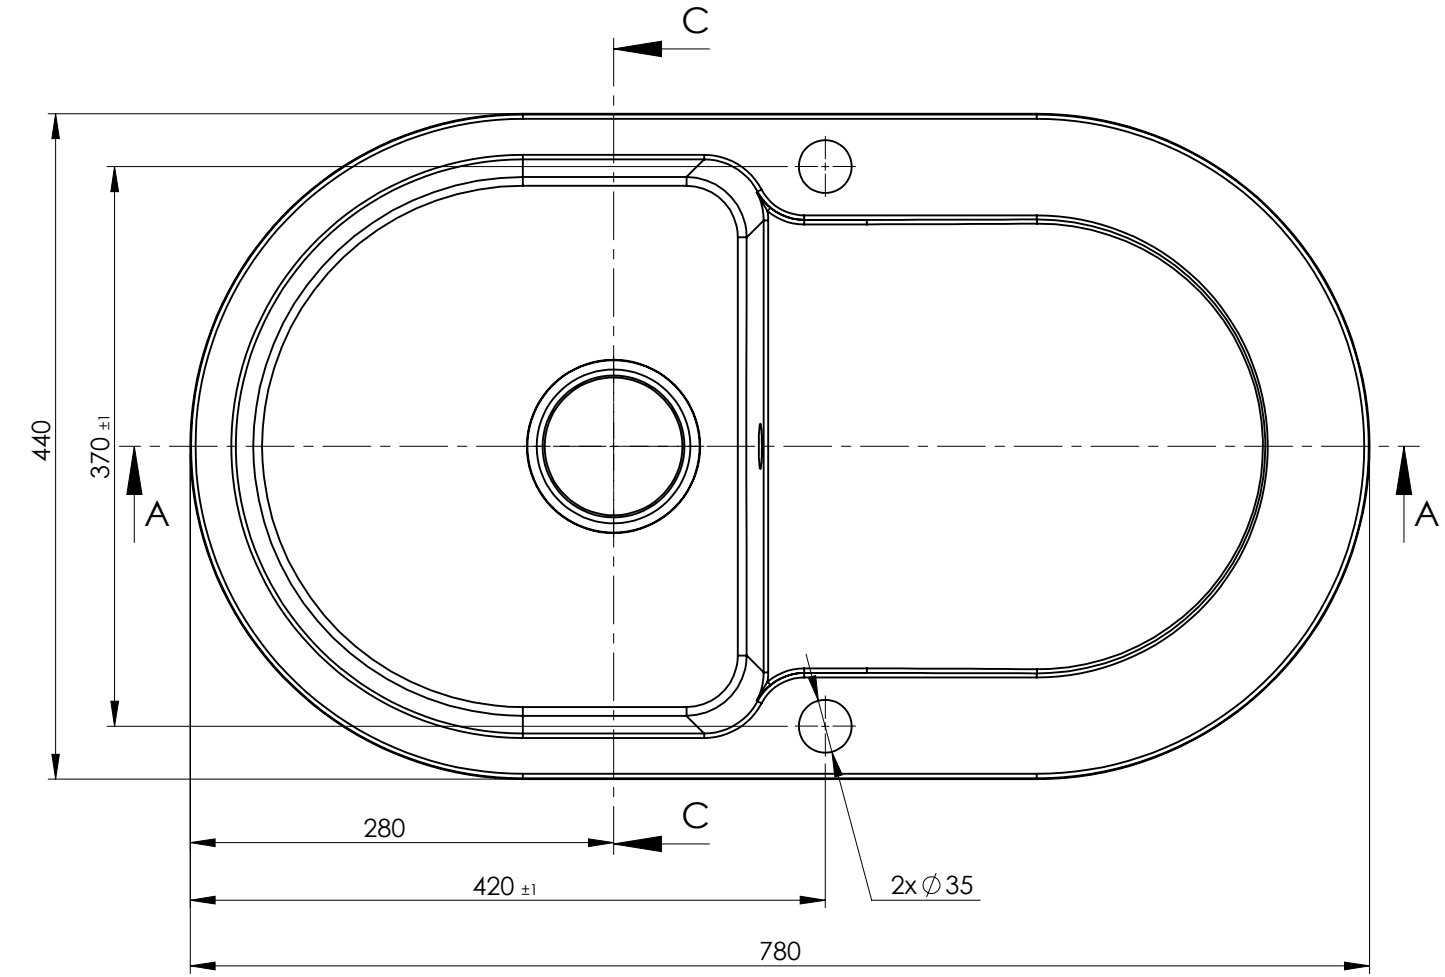


PRZEKRÓJ C-C

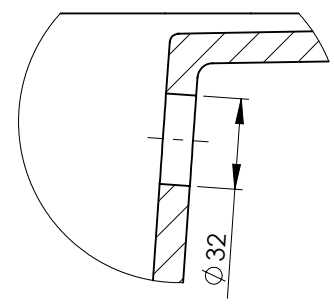

SZCZEGÓŁ B
SKALA 2 : 5

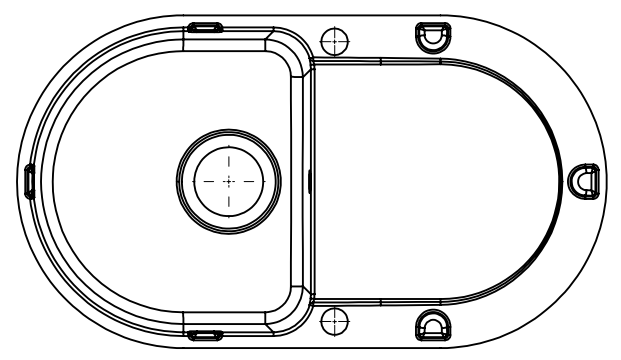

WIDOK D
SKALA 1 : 10

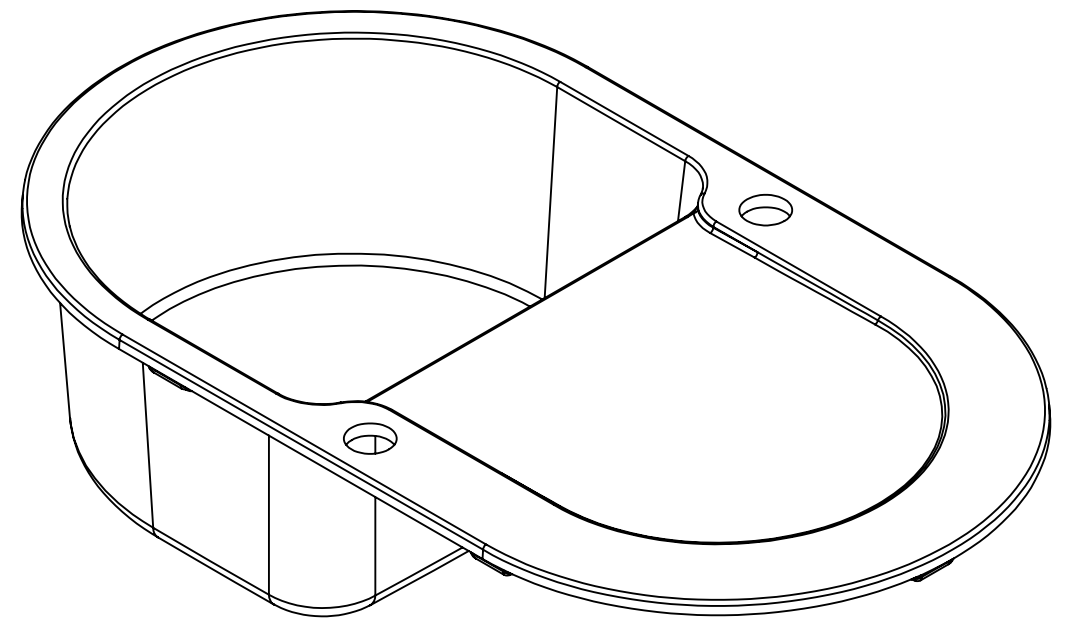

Niniejszy projekt/rysunek jest własnością intelektualną Wagran Sp. z o.o. i podlega ochronie prawnej (art. 1 ust. 2 pkt. 5 ustawy z 4 lutego 1994 r. o prawie autorskim). Zabrania się kopiowania, modyfikowania i rozpowszechniania bez zgody Wagran Sp. z o.o.

This project/ drawing is copyrighted by Wagran Sp. z o.o. and is subject to legal protection (art.1 par. 2 pt. 5 of Act from February 4. 1994 on Copyright and Related Rights). Copying, modifying and distribution without consent of Wagran Sp. z o.o. is prohibited.

Nr zmiany		Ilość zmian		Podpis		Data		Materiał: Kompozyt granitowy				
								Norma: PN-EN 13310 PN-EN 695 Wymiary nie tolerowane zgodnie z normą ISO 2768-1-v				
Konstruował		Nazwisko		Podpis		Data			Objętość	Masa	Podziałka	Format
Kreślił									5015 cm³	10 kg	1:5	A3
Sprawdził												
Zatwierdził												
				<u>Zakład Produkcyjny</u> WAGRAN Sp. z o.o. 97-200 Tomaszów Maz. ul. Spalska 103/105				Nazwa rysunku: Rosa 1KO - Handlowy				
								Numer rysunku: ZYRx113 - 003				