

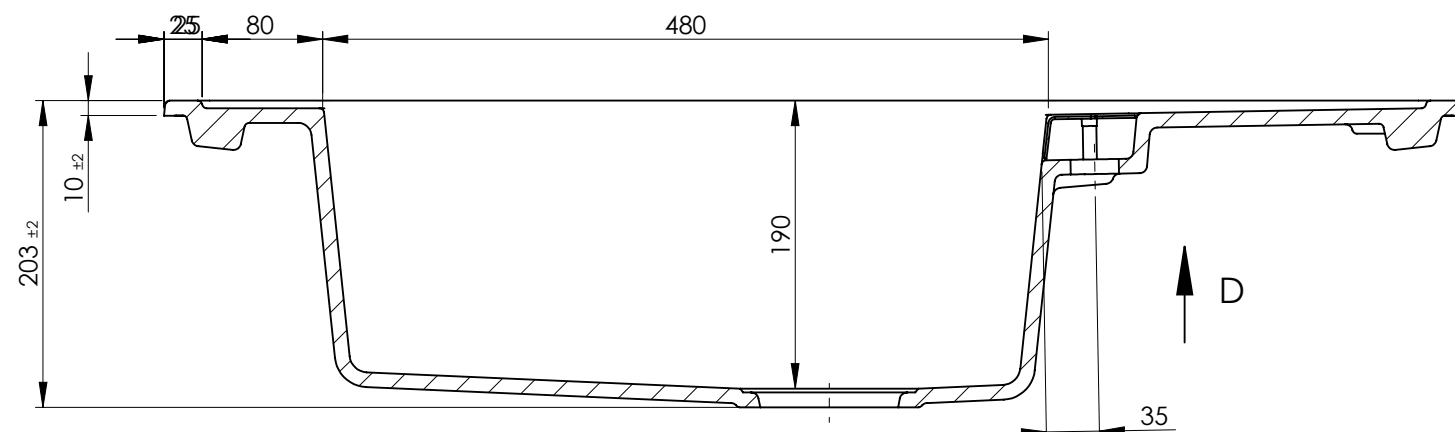



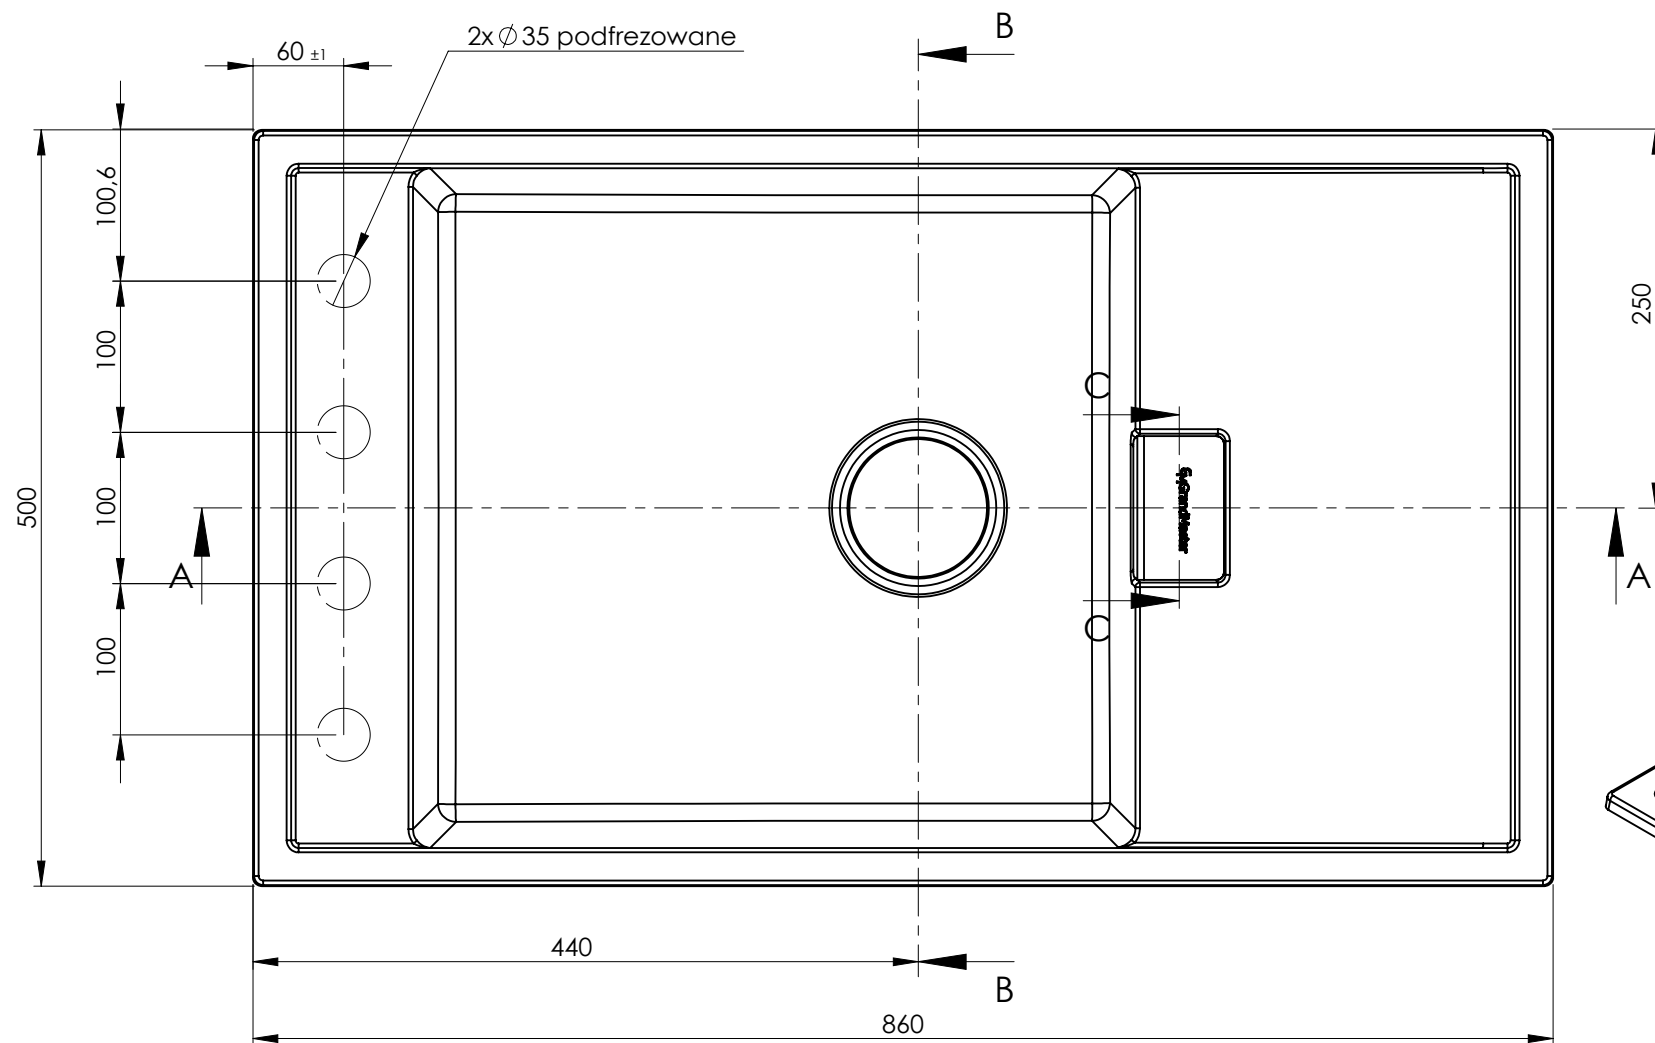


PRZEKRÓJ A-A

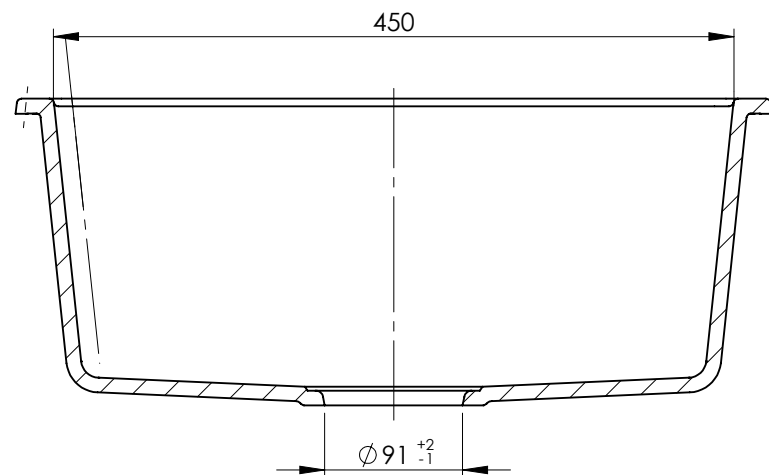


PRZEKRÓJ B-B

PRZEKRÓJ C-C
SKALA 1 : 3

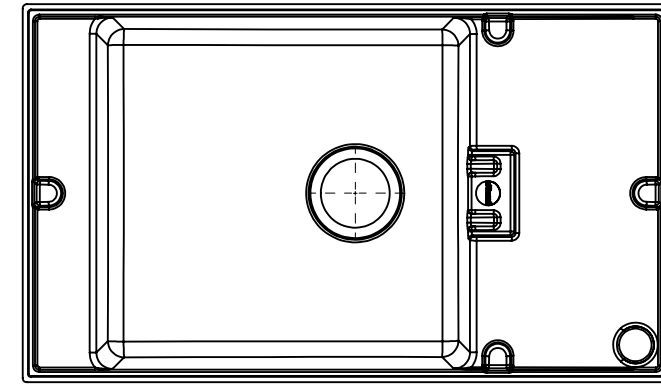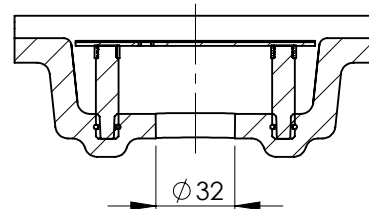

WIDOK D
SKALA 1 : 10

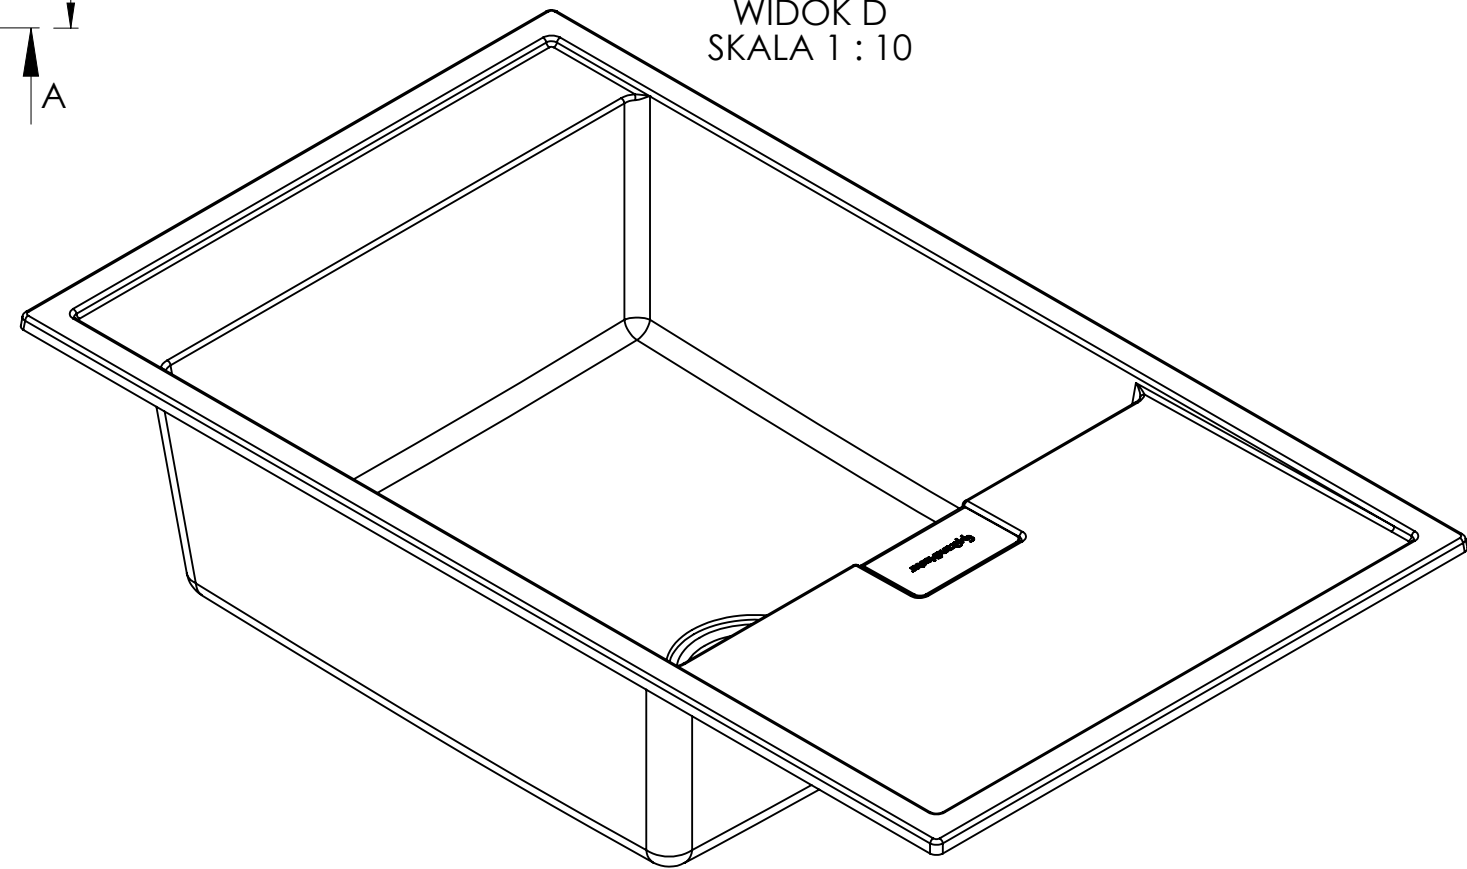

Niniejszy projekt/rysunek jest własnością intelektualną Wagran Sp. z o.o. i podlega ochronie prawnej (art. 1 ust. 2 pkt. 5 ustawy z 4 lutego 1994 r. o prawie autorskim). Zabrania się kopiowania, modyfikowania i rozpowszechniania bez zgody Wagran Sp. z o.o.

This project/ drawing is copyrighted by Wagran Sp. z o.o. and is subject to legal protection (art.1 par. 2 pt. 5 of Act from February 4. 1994 on Copyright and Related Rights). Copying, modifying and distribution without consent of Wagran Sp. z o.o. is prohibited.

Nr zmiany	Ilość zmian	Podpis	Data	Materiał: Kompozyt granitowy			
Konstruował	Nazwisko	Podpis	Data	Norma: PN-EN 13310 PN-EN 695 Wymiary nie tolerowane zgodnie z normą ISO 2768-1-v			
Kreślił			2019-07-19		Objętość	Masa	Podziałka
Sprawdził			2019-07-19		6919 cm ³	14.5 kg	1:5
Zatwierdził							Format
							A3
				Nazwa rysunku: FRAME 1KO - HANDLOWY			
				Numer rysunku: ZYSx11A - 003			
Zakład Produkcyjny WAGRAN Sp. z o.o. 97-200 Tomaszów Maz. ul. Spalska 103/105							