

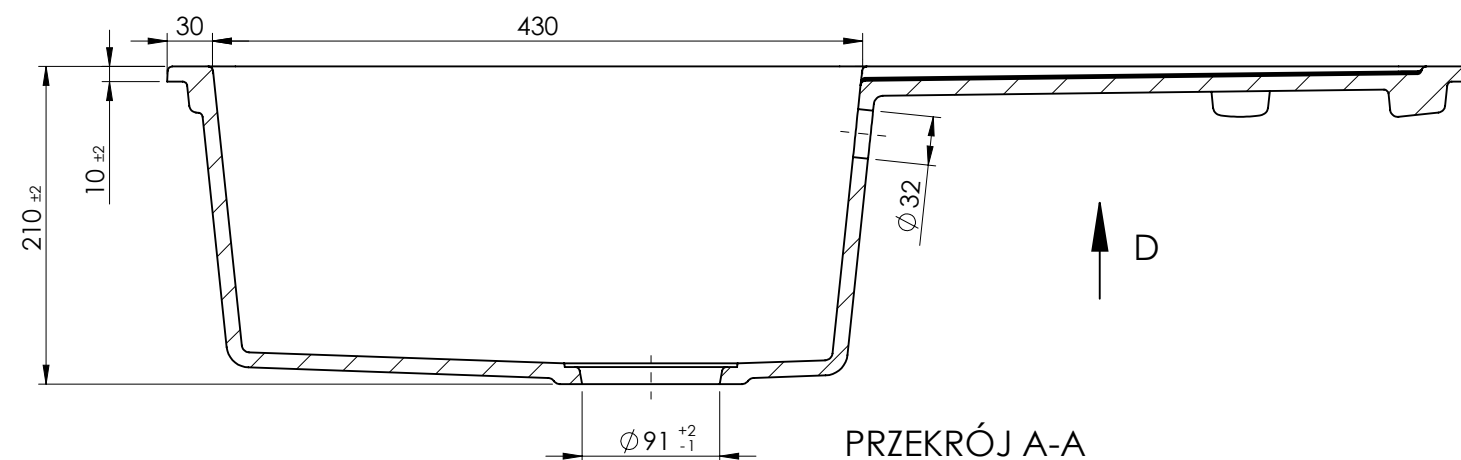


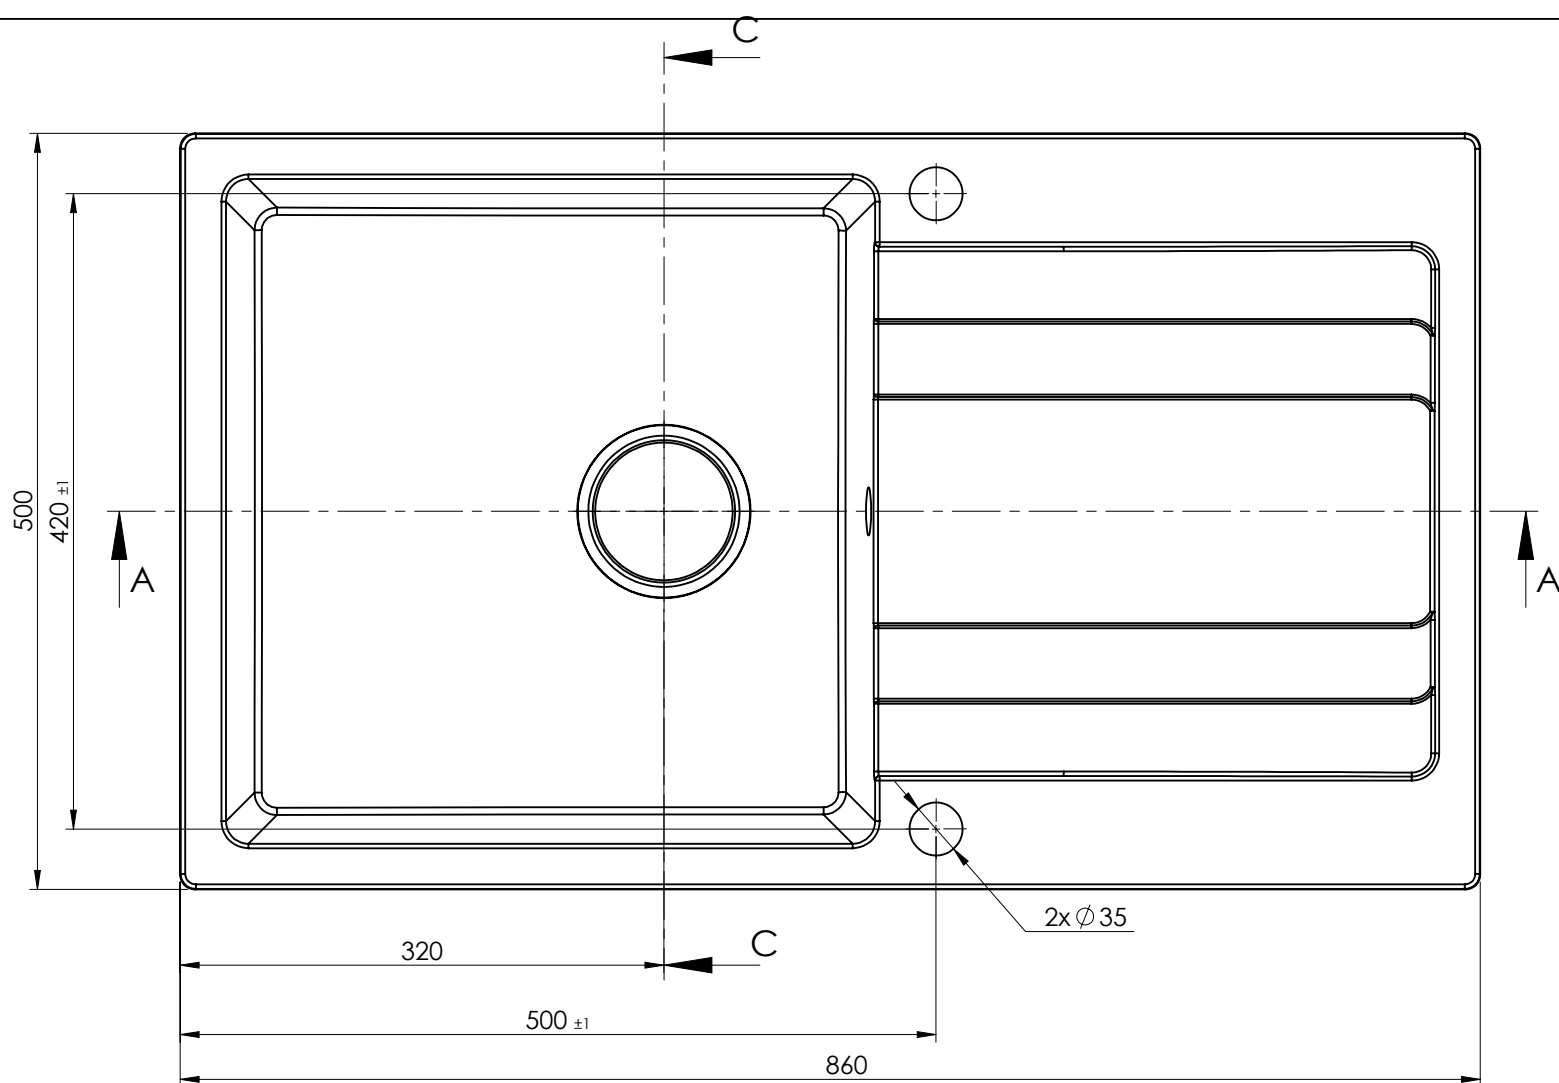


PRZEKRÓJ A-A

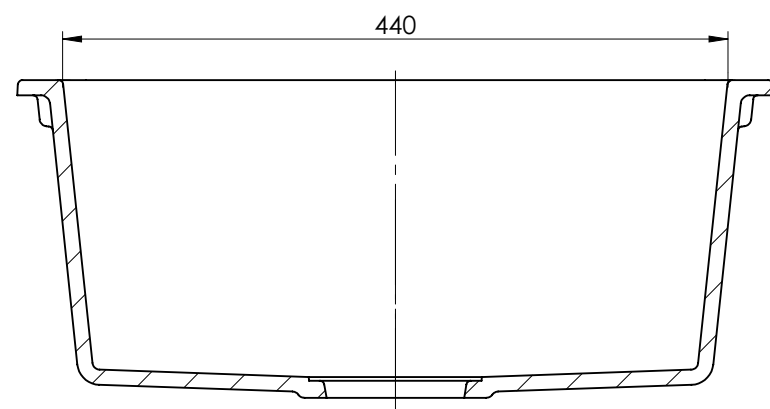


PRZEKRÓJ C-C

UWAGA:
1. Grubość skorupy 10 mm.

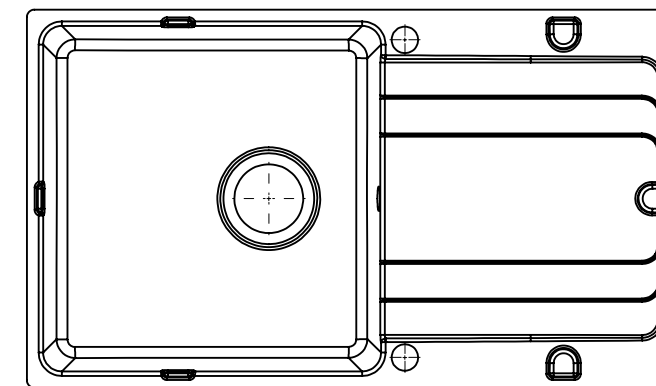

WIDOK D
SKALA 1 : 10

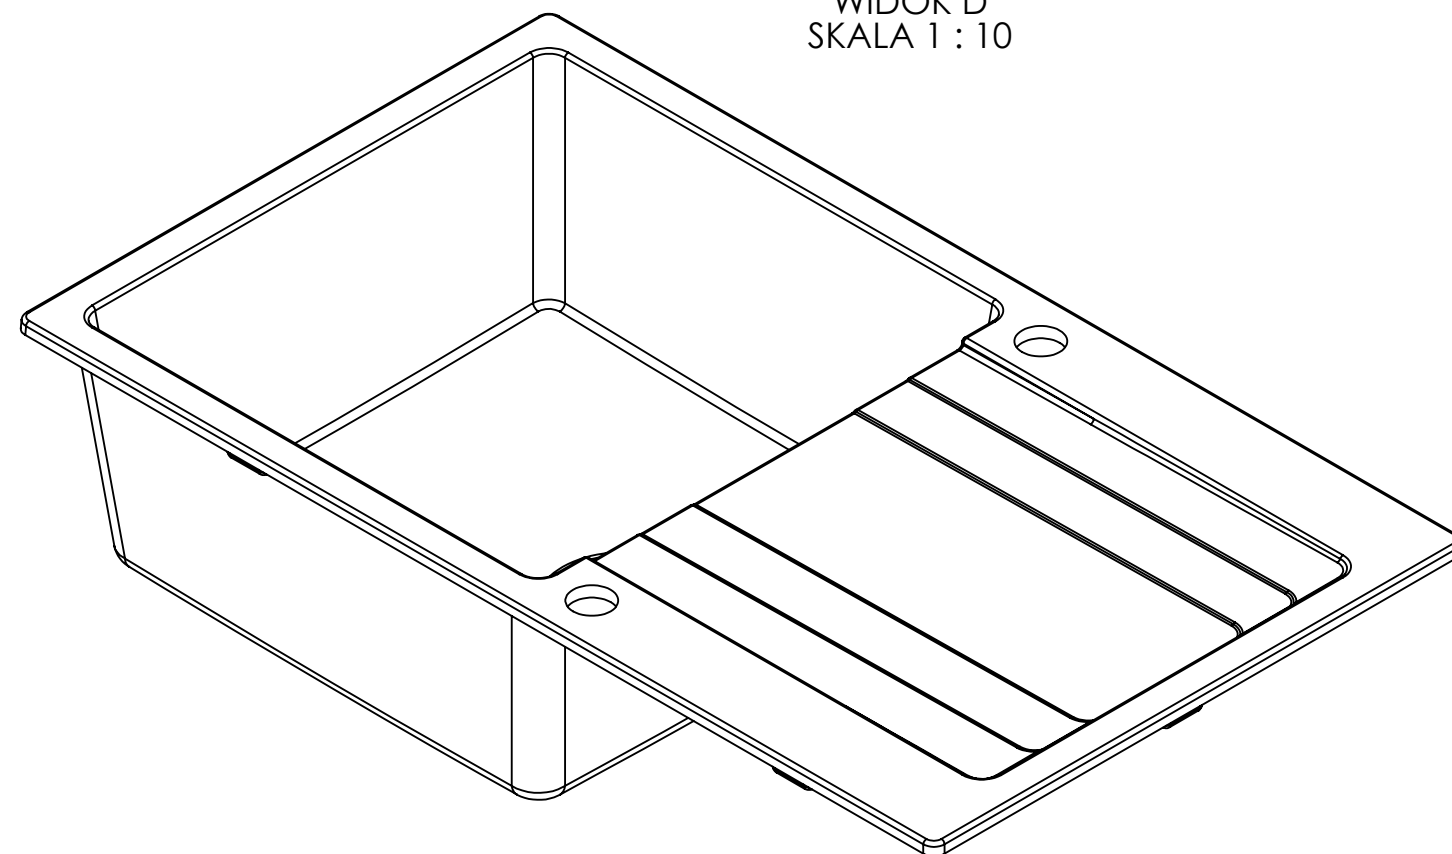

Niniejszy projekt/rysunek jest własnością intelektualną Wagran Sp. z o.o. i podlega ochronie prawnej (art. 1 ust. 2 pkt. 5 ustawy z 4 lutego 1994 r. o prawie autorskim). Zabrania się kopiowania, modyfikowania i rozpowszechniania bez zgody Wagran Sp. z o.o.

This project/ drawing is copyrighted by Wagran Sp. z o.o. and is subject to legal protection (art.1 par. 2 pt. 5 of Act from February 4. 1994 on Copyright and Related Rights). Copying, modifying and distribution without consent of Wagran Sp. z o.o. is prohibited.

Nr zmiany	Ilość zmian	Podpis	Data	Materiał: Kompozyt granitowy				
Konstruował	Nazwisko	Podpis	Data	Norma: PN-EN 695; PN-EN 13310; Wymiary nie tolerowane zgodnie z ISO 2768-1-v.				
Kreślił					Objętość	Masa	Podziałka	Format
Sprawdził					7130 cm ³	14,5 kg	1:5	A3
Zatwierdził								
		<u>Zakład Produkcyjny</u> WAGRAN Sp. z o.o. 97-200 Tomaszów Maz. ul. Spalska 103/105		Nazwa rysunku: Riva 1KO - HANDLOWY				
				Numer rysunku: ZYVx113 - 003				